





















### Elektra

- ⌘ Enkele wandcontactdoos
- ⌘ afz Enkele wandcontactdoos t.b.v. afzuigkap
- ⌘ kt Enkele wandcontactdoos t.b.v. kooktoestel
- ⌘ vw Enkele wandcontactdoos t.b.v. vaatwasser
- ⌘ kk Enkele wandcontactdoos t.b.v. koelkast
- ⌘ Dubbele wandcontactdoos
- ⌘ Enkele schakelaar
- ⌘ Serie schakelaar
- ⌘ Wissel schakelaar
- ⌘ Plafondlichtpunt
- ⊙ Plafondlichtpunt spot



### Plattegrond 00 BG CO optie uitbouw 6m K3B

1 : 50

LET OP:  
Getekend: bouwnummers 1, 6 en 21  
Gespiegeld: bouwnummers 11, 20 en 22

Datum: 19-02-2021

Wijz.: Datum:



Oprachtgever: Welstand Bouw

Project: Waterhoven type A

Omschrijving: Begane grond - uitbouw 6m K3B

Werk: 00338

TK. NR.: C.P.02i


Welstand Bouw  
Grotenoord 22  
3341 LT Hendrik-Ido-Ambacht  
078 303 68 91  
info@welstand.org

Naam tekenaar: MVDE

Gecontroleerd:

Schaal tekening: 1:50

Formaat tekening: A3

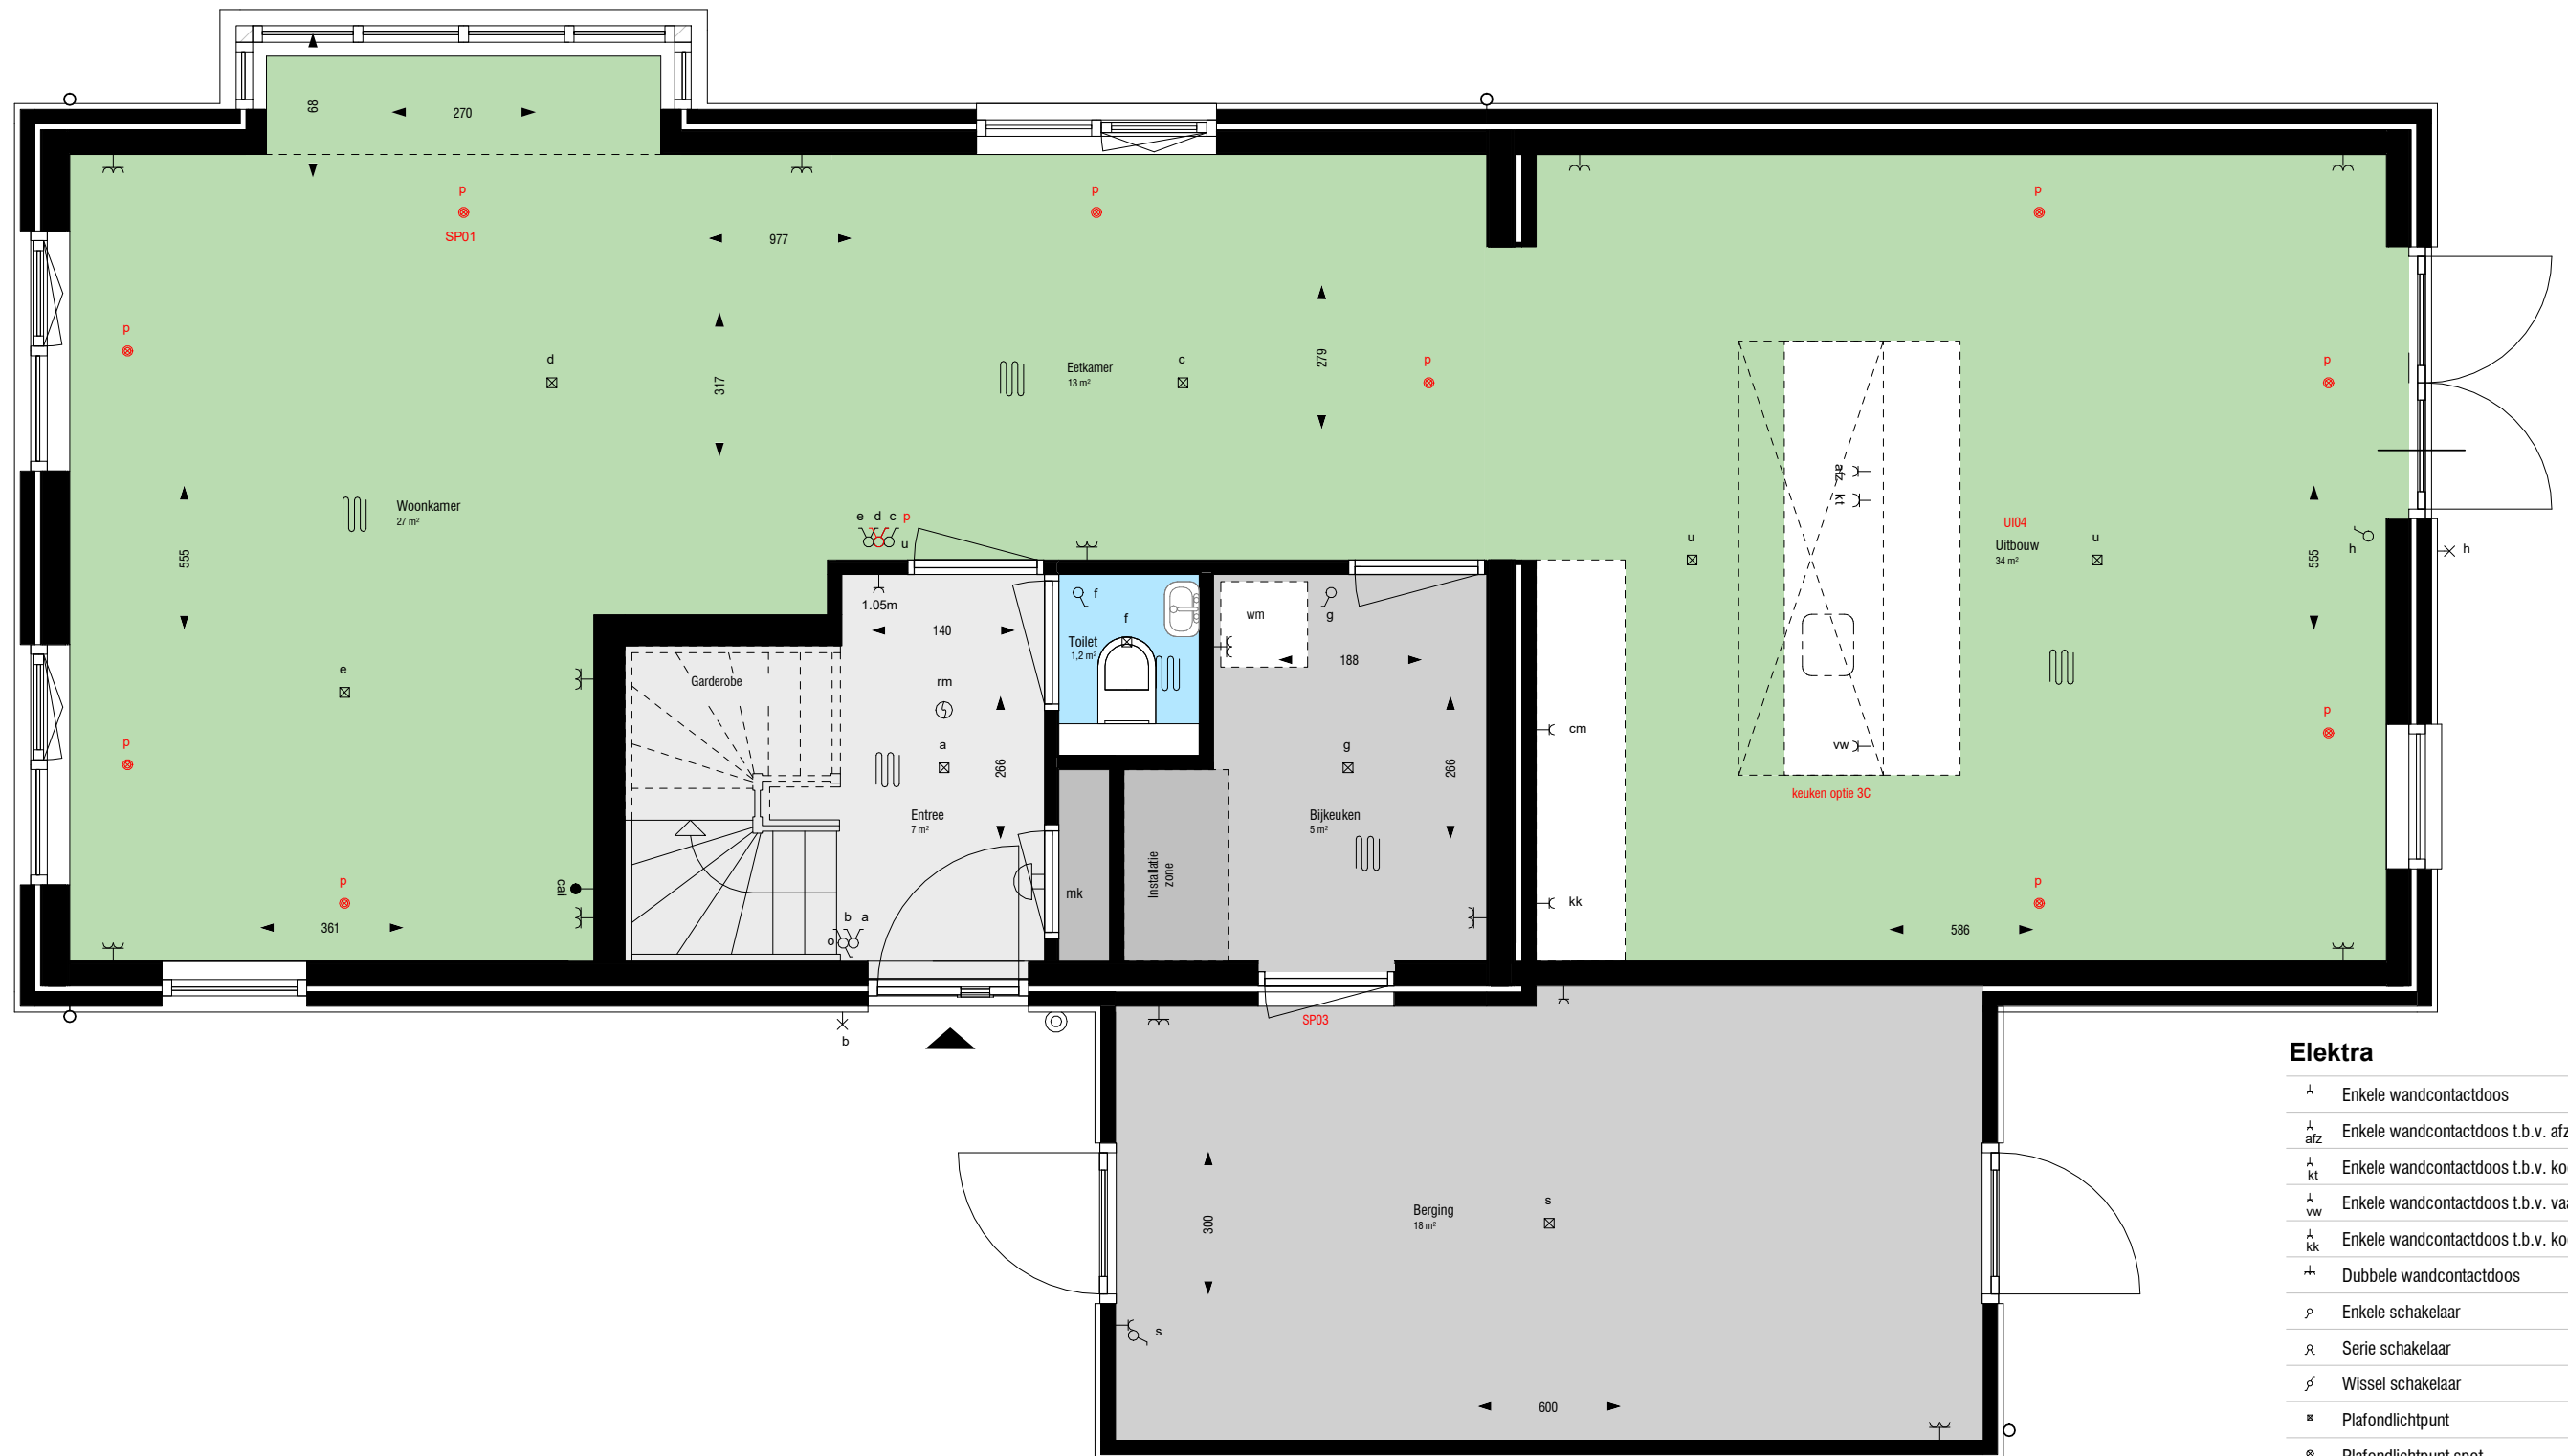

### Elektra

- ▲ Enkele wandcontactdoos
- ▲ afz Enkele wandcontactdoos t.b.v. afzuigkap
- ▲ kt Enkele wandcontactdoos t.b.v. kooktoestel
- ▲ vw Enkele wandcontactdoos t.b.v. vaatwasser
- ▲ kk Enkele wandcontactdoos t.b.v. koelkast
- ▲▲ Dubbele wandcontactdoos
- ⌘ Enkele schakelaar
- ⌘ Serie schakelaar
- ⌘ Wissel schakelaar
- Plafondlichtpunt
- ⊙ Plafondlichtpunt spot



### Plattegrond 00 BG CO optie uitbouw 6m K3C

1 : 50

LET OP:  
Getekend: bouwnummers 1, 6 en 21  
Gespiegeld: bouwnummers 11, 20 en 22

Datum: 19-02-2021

Wijz.: Datum:



Oprichtgever: Welstand Bouw  
Project: Waterhoven type A  
Omschrijving: Begane grond - uitbouw 6m K3C

Werk: 00338

TK. NR.: C.P.02j

Welstand Bouw  
Grotenoord 22  
3341 LT Hendrik-Ido-Ambacht  
078 303 68 91  
info@welstand.org

Naam tekenaar: MVDE  
Gecontroleerd:  
Schaal tekening: 1:50  
Formaat tekening: A3



### Elektra

- ▲ Enkele wandcontactdoos
- ▲ afz Enkele wandcontactdoos t.b.v. afzuigkap
- ▲ kt Enkele wandcontactdoos t.b.v. kooktoestel
- ▲ vw Enkele wandcontactdoos t.b.v. vaatwasser
- ▲ kk Enkele wandcontactdoos t.b.v. koelkast
- ⚡ Dubbele wandcontactdoos
- ⌘ Enkele schakelaar
- ⌘ Serie schakelaar
- ⌘ Wissel schakelaar
- Plafondlichtpunt
- ⊗ Plafondlichtpunt spot
- ⌘ Wandlichtpunt
- ⊙ Rookmelder



### Plattegrond 01 1e VD CO opties

1 : 50

LET OP:  
Getekend: bouwnummers 1, 6 en 21  
Gespiegeld: bouwnummers 11, 20 en 22

Datum: 19-02-2021

Wijz.: Datum:




Opdrachtgever: Welstand Bouw  
Project: Waterhoven type A  
Omschrijving: 1e Verdieping - opties

Werk: 00338  
TK. NR.: C.P.03a

Welstand Bouw  
Grotenoord 22  
3341 LT Hendrik-Ido-Ambacht  
078 303 68 91  
info@welstand.org

Naam tekenaar: MVDE  
Gecontroleerd:  
Schaal tekening: 1:50  
Formaat tekening: A3

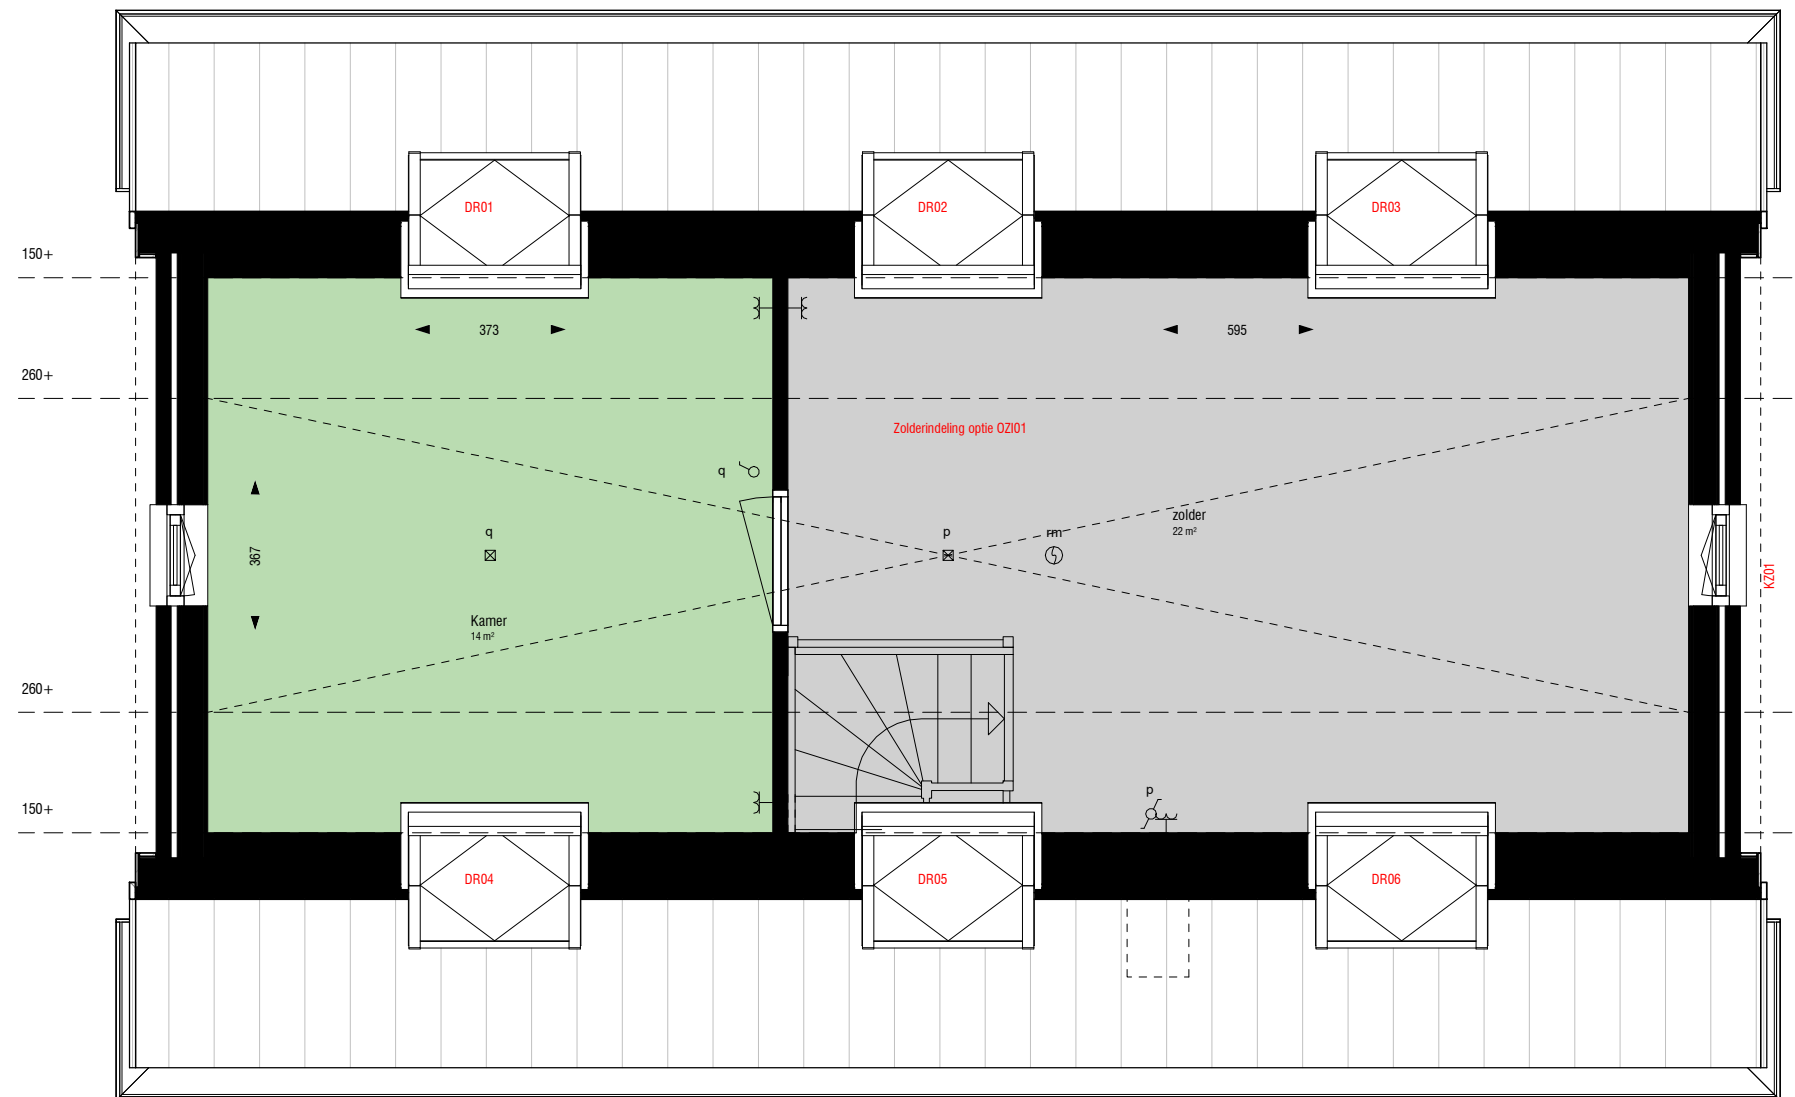

Plattegrond 02 2e VD CO  
opties 1

1 : 50


LET OP:  
Getekend: bouwnummers 1, 6 en 21  
Gespiegeld: bouwnummers 11, 20 en 22

**Elektra**

- ⌘ Enkele wandcontactdoos
- ⌘ afz Enkele wandcontactdoos t.b.v. afzuigkap
- ⌘ kt Enkele wandcontactdoos t.b.v. kooktoestel
- ⌘ vw Enkele wandcontactdoos t.b.v. vaatwasser
- ⌘ kk Enkele wandcontactdoos t.b.v. koelkast
- ⌘+ Dubbele wandcontactdoos
- ⌘ Enkele schakelaar
- ⌘ Serie schakelaar
- ⌘ Wissel schakelaar
- ⌘ Plafondlichtpunt
- ⌘ Plafondlichtpunt spot
- ⌘ Wandlichtpunt
- ⌘ Rookmelder



Datum: 19-02-2021		Opdrachtgever: Welstand Bouw
Wijz.: Datum:		Project: Waterhoven type A
		Omschrijving: 2e verdieping - opties 1
Werk: 00338	Welstand Bouw Grotenoord 22 3341 LT Hendrik-Ido-Ambacht 078 303 68 91 info@welstand.org	Naam tekenaar: MVDE
TK. NR.: C.P.04a		Gecontroleerd:
		Schaal tekening: 1:50 Formaat tekening: A3

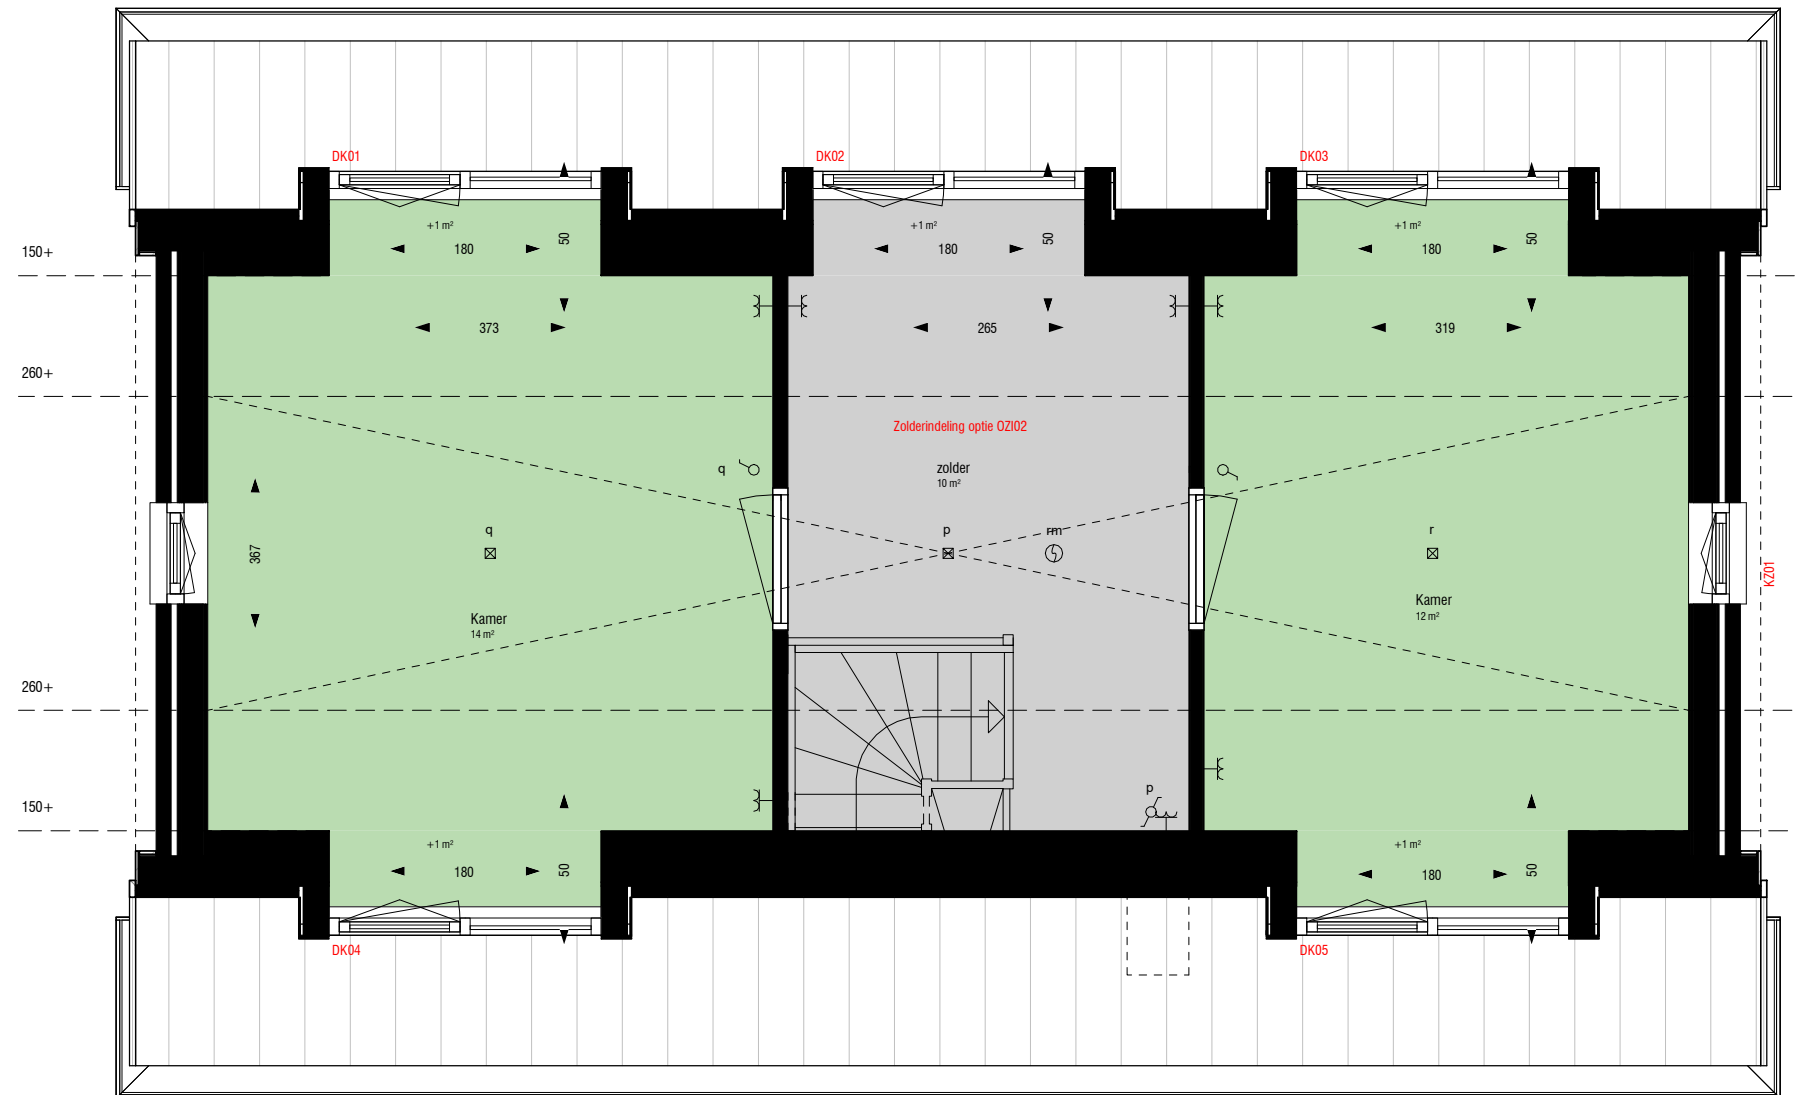

Plattegrond 02 2e VD CO  
opties 2  
1 : 50


LET OP:  
Getekend: bouwnummers 1, 6 en 21  
Gespiegeld: bouwnummers 11, 20 en 22

#### Elektra

- ▲ Enkele wandcontactdoos
- ▲ afz Enkele wandcontactdoos t.b.v. afzuigkap
- ▲ kt Enkele wandcontactdoos t.b.v. kooktoestel
- ▲ vw Enkele wandcontactdoos t.b.v. vaatwasser
- ▲ kk Enkele wandcontactdoos t.b.v. koelkast
- ▲+ Dubbele wandcontactdoos
- ⌘ Enkele schakelaar
- ⌘ Serie schakelaar
- ⌘ Wissel schakelaar
- Plafondlichtpunt
- ⊗ Plafondlichtpunt spot
- ⌘ Wandlichtpunt
- ⊙ Rookmelder



Datum: 19-02-2021	 <b>Goedhuis</b>	Opdrachtgever: Welstand Bouw
Wijz.: Datum:		Project: Waterhoven type A
Werk: 00338	Welstand Bouw Grotenoord 22 3341 LT Hendrik-Ido-Ambacht 078 303 68 91 info@welstand.org	Omschrijving: 2e verdieping - opties 2
TK. NR.: C.P.04b		Naam tekenaar: MVDE Gecontroleerd: Schaal tekening: 1:50 Formaat tekening: A3

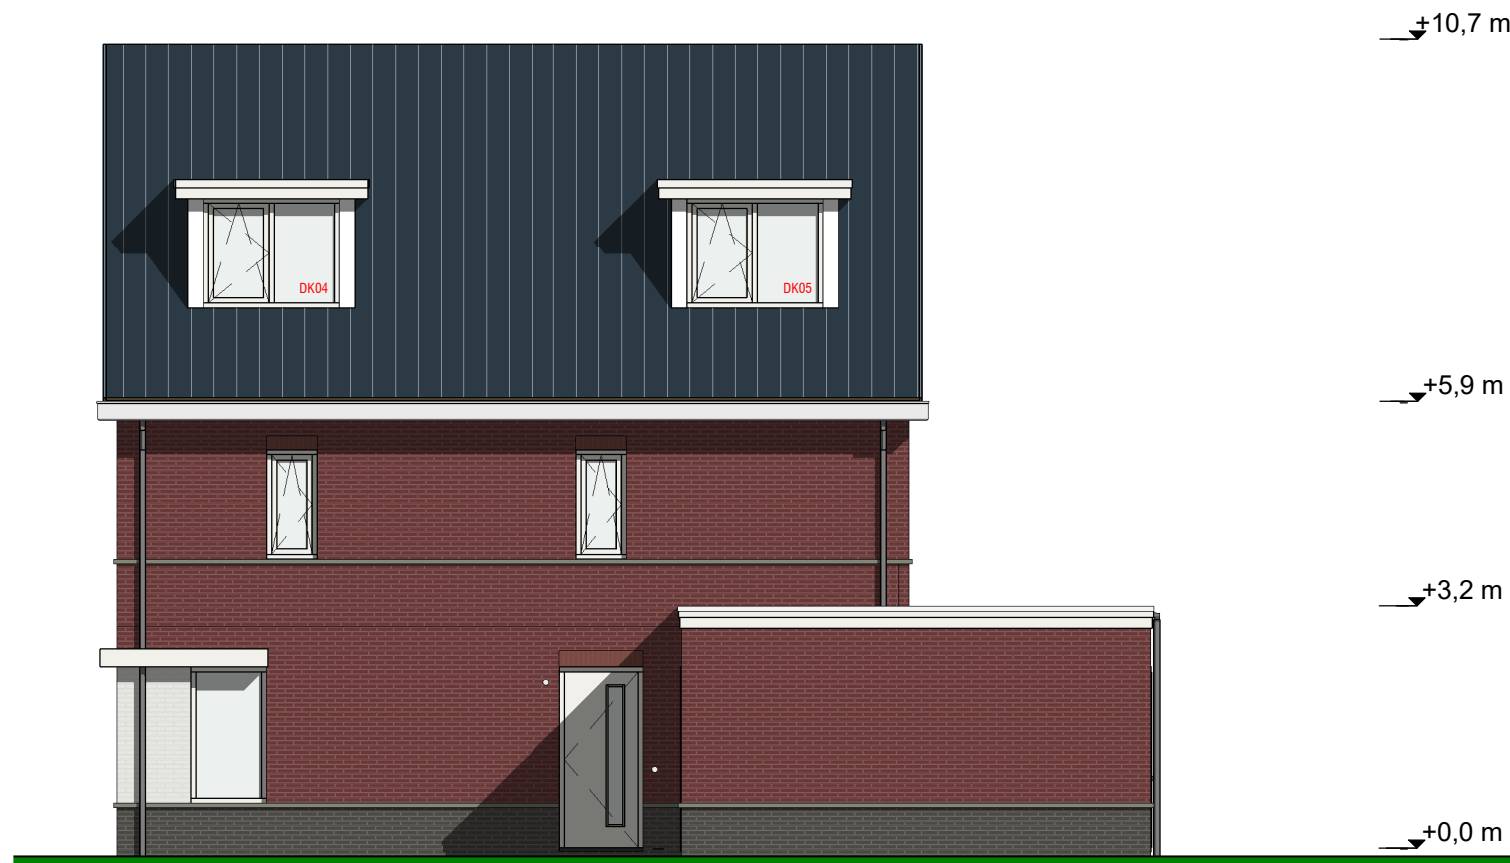


Zijaanzicht Rechts

1 : 100



Zijaanzicht Links

1 : 100

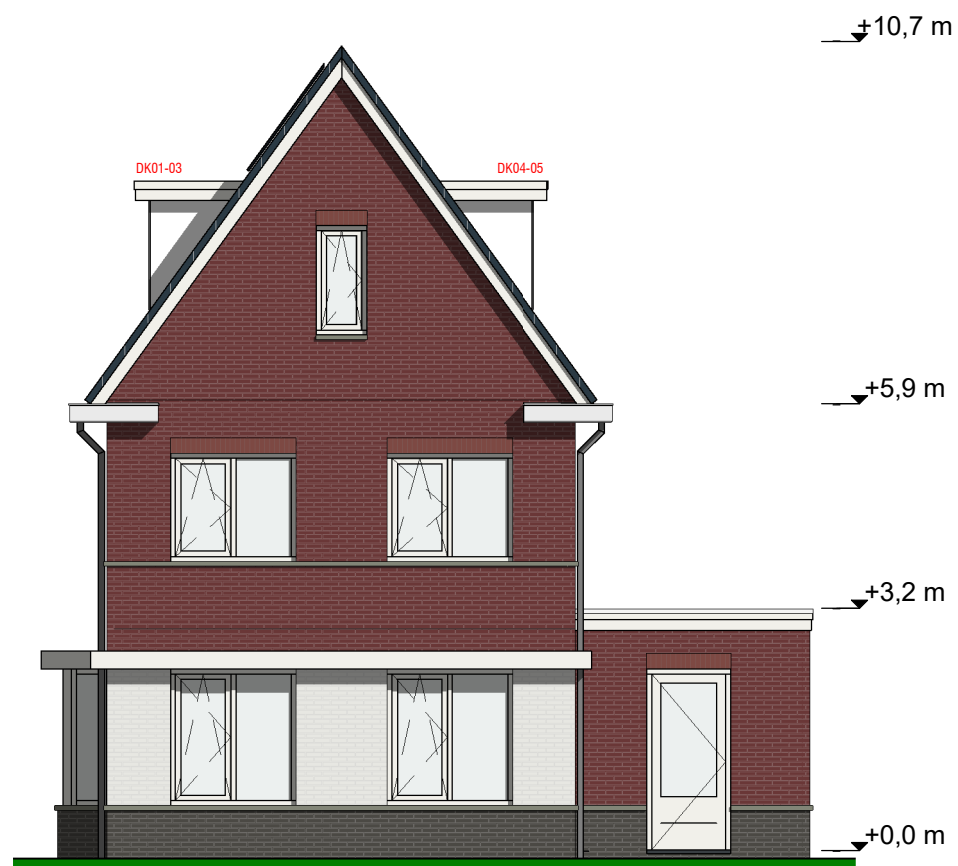

Vooraanzicht

1 : 100



Achteraanzicht

1 : 100

LET OP:

De zonnepanelen zijn ter indicatie getekend; exacte positie, dakvlak en aantal zijn afhankelijk van de gekozen opties en de oriëntatie van uw woning.

LET OP:

Getekend: bouwnummers 1, 6 en 21  
Gespiegeld: bouwnummers 11, 20 en 22

**WATERHOVEN**  
WONEN IN STIJL

Datum: 19-02-2021

Wijz.: Datum:



Opdrachtgever: Welstand Bouw

Project: Waterhoven type A

Omschrijving: Gevelaanzichten opties 1

Werk: 00338

TK. NR.: C.G.02


Welstand Bouw  
Grotenoord 22  
3341 LT Hendrik-Ido-Ambacht  
078 303 68 91  
info@welstand.org

Naam tekenaar: MVDE

Gecontroleerd:


Schaal tekening: 1 : 100

Formaat tekening: A3

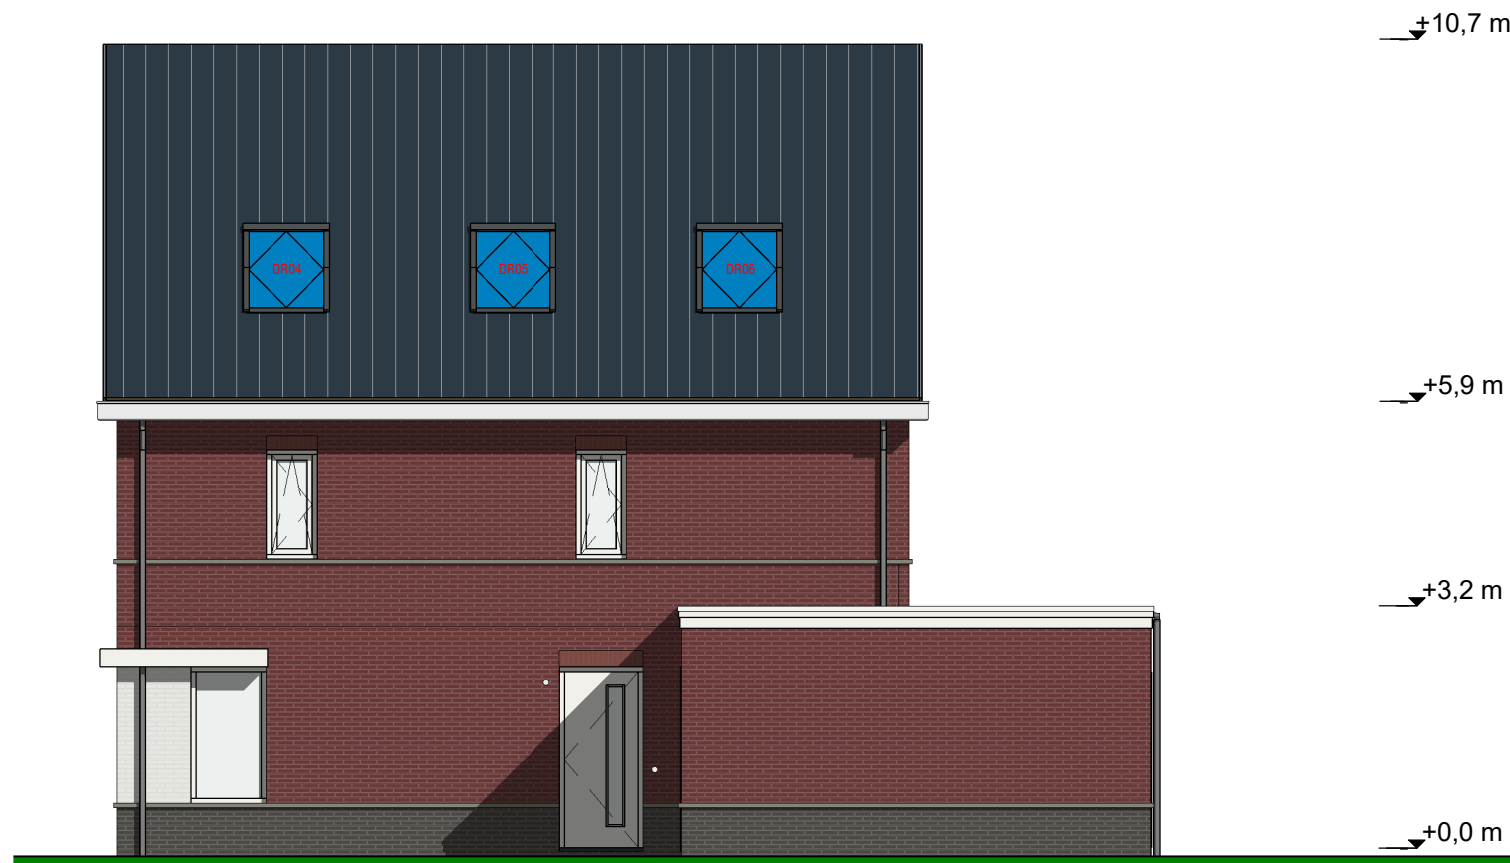


Zijaanzicht Rechts

1 : 100

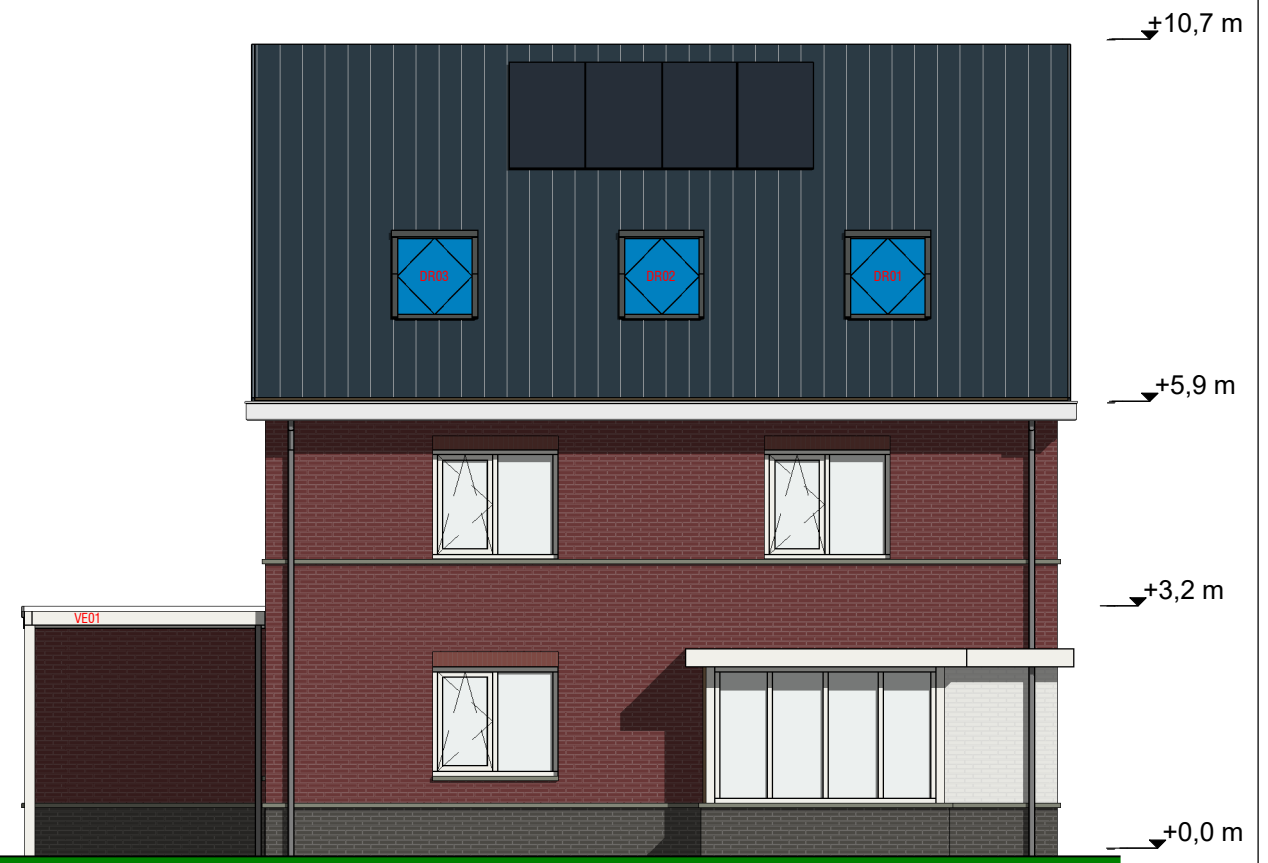

Zijaanzicht Links

1 : 100

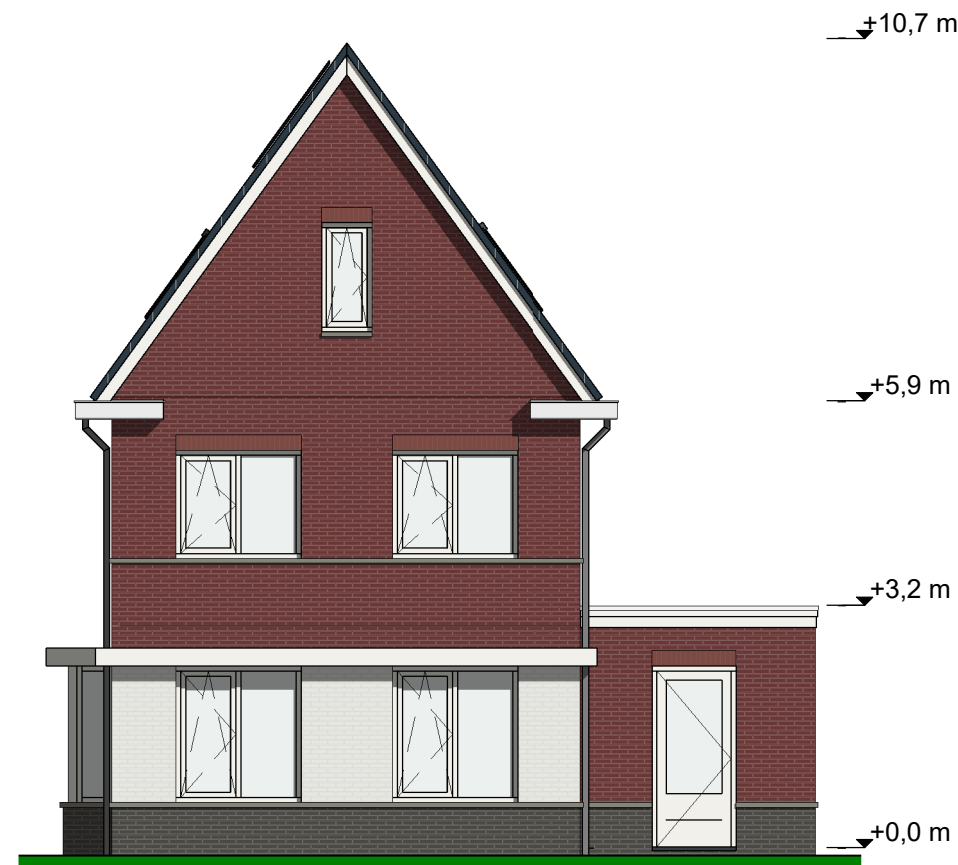

Vooraanzicht

1 : 100



Achteraanzicht

1 : 100

LET OP:

De zonnepanelen zijn ter indicatie getekend; exacte positie, dakvlak en aantal zijn afhankelijk van de gekozen opties en de oriëntatie van uw woning.

LET OP:

Getekend: bouwnummers 1, 6 en 21  
Gespiegeld: bouwnummers 11, 20 en 22

**WATERHOVEN**  
WONEN IN STIJL

Datum: 19-02-2021

Wijz.: Datum:



Opdrachtgever: Welstand Bouw

Project: Waterhoven type A


Omschrijving: Gevelaanzichten opties 2

Werk: 00338

TK. NR.: C.G.03

Welstand Bouw  
Grotenoord 22  
3341 LT Hendrik-Ido-Ambacht  
078 303 68 91  
info@welstand.org

Naam tekenaar: MVDE  
Gecontroleerd:  
Schaal tekening: 1 : 100  
Formaat tekening: A3

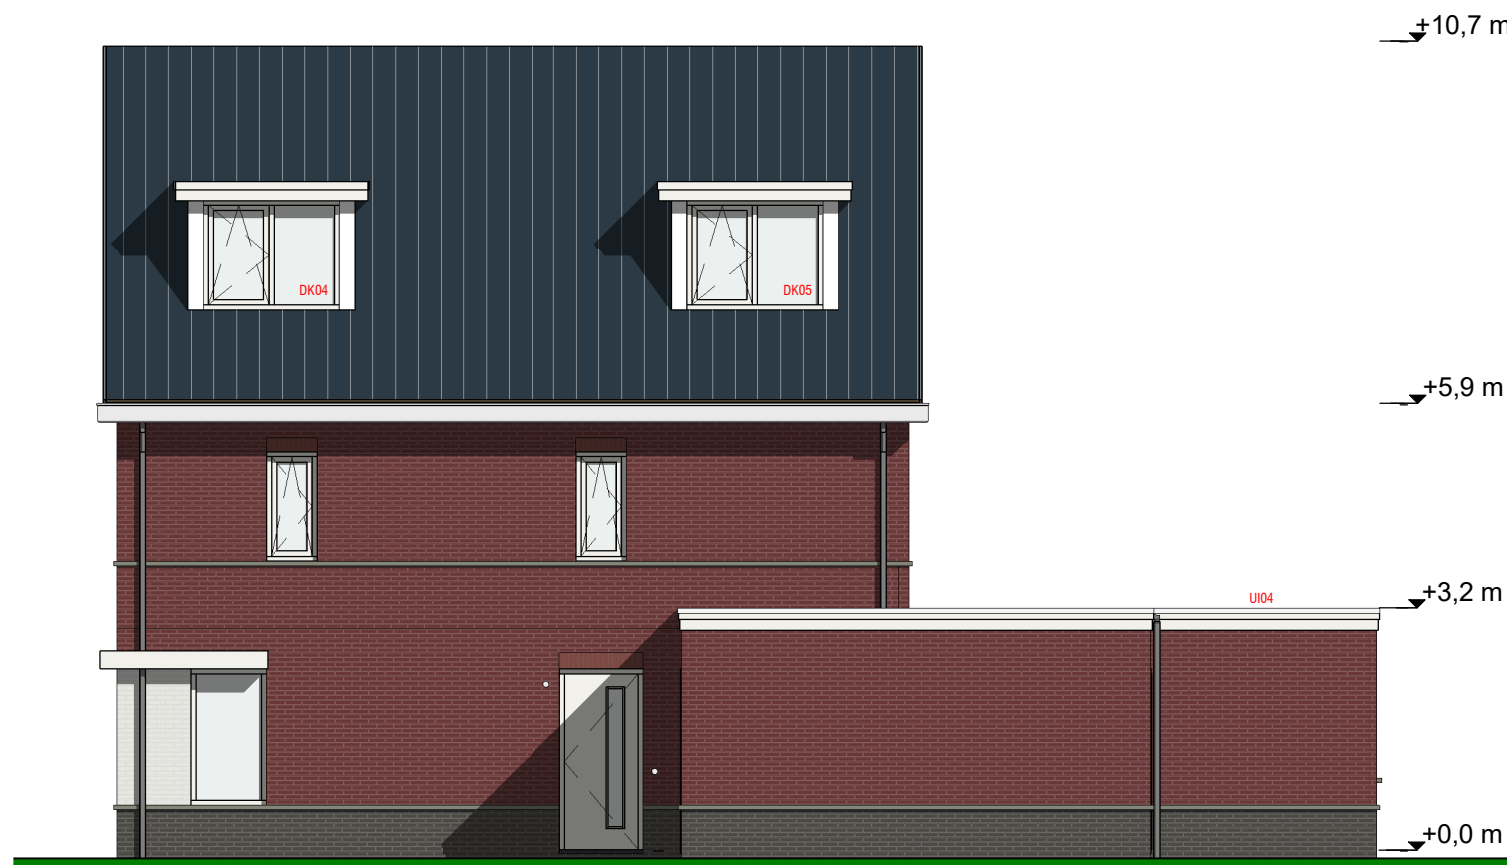


Zijaanzicht Rechts

1 : 100



Zijaanzicht Links

1 : 100

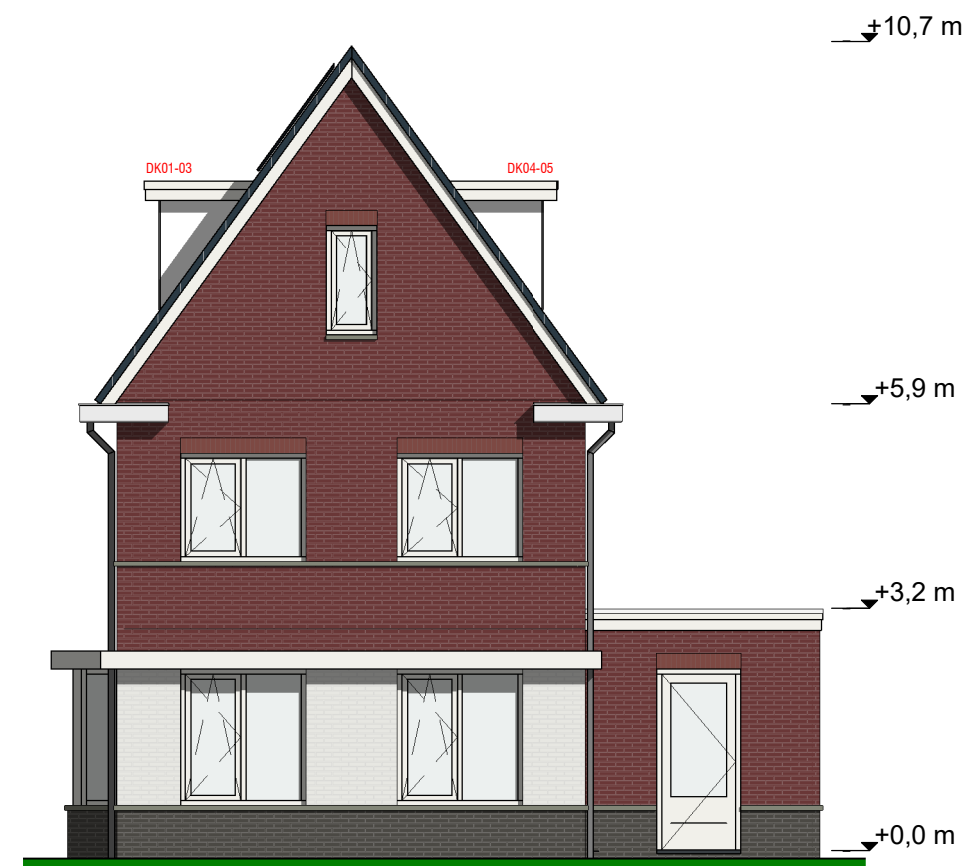

Vooraanzicht

1 : 100



Achteraanzicht

1 : 100

LET OP:

De zonnepanelen zijn ter indicatie getekend; exacte positie, dakvlak en aantal zijn afhankelijk van de gekozen opties en de oriëntatie van uw woning.

LET OP:

Getekend: bouwnummers 1, 6 en 21  
Gespiegeld: bouwnummers 11, 20 en 22

**WATERHOVEN**  
WONEN IN STIJL

Datum: 19-02-2021		Opdrachtgever: Welstand Bouw
Wijz.: Datum:		Project: Waterhoven type A
		Omschrijving: Gevelaanzichten opties 3
Werk: 00338	Welstand Bouw Grotenoord 22 3341 LT Hendrik-Ido-Ambacht 078 303 68 91 info@welstand.org	Naam tekenaar: MVDE Gecontroleerd: Schaal tekening: 1 : 100 Formaat tekening: A3
TK. NR.: C.G.04		