



Elektra

- ⌘ Enkele wandcontactdoos
- ⌘ afz Enkele wandcontactdoos t.b.v. afzuigkap
- ⌘ kt Enkele wandcontactdoos t.b.v. kooktoestel
- ⌘ vw Enkele wandcontactdoos t.b.v. vaatwasser
- ⌘ kk Enkele wandcontactdoos t.b.v. koelkast
- ⌘ Enkele dubbele wandcontactdoos
- ⌘ Enkele schakelaar
- ⌘ Serie schakelaar
- ⌘ Wissel schakelaar
- ⌘ Plafondlichtpunt
- ⌘ Plafondlichtpunt spot
- ⌘ Wandlichtpunt
- ⌘ Rookmelder



Plattegrond 00 BG CO opties
KB
1 : 50

LET OP:
Getekend: bouwnummer 16
Gespiegeld: bouwnummer 19

Datum: 19-02-2021
Wijz.: Datum:
Werk: 00338
TK. NR.: C.P.02a



Welstand Bouw
Grotenoord 22
3341 LT Hendrik-Ido-Ambacht
078 303 68 91
info@welstand.org

Oprichtgever: Welstand Bouw
Project: Waterhoven type C
Omschrijving: Begane grond - opties 1

Naam tekenaar: MVDE
Gecontroleerd:
Schaal tekening: 1:50
Formaat tekening: A3



Elektra

- ⌘ Enkele wandcontactdoos
- ⌘ afz Enkele wandcontactdoos t.b.v. afzuigkap
- ⌘ kt Enkele wandcontactdoos t.b.v. kooktoestel
- ⌘ vw Enkele wandcontactdoos t.b.v. vaatwasser
- ⌘ kk Enkele wandcontactdoos t.b.v. koelkast
- ⌘ Enkele dubbele wandcontactdoos
- ⌘ Enkele schakelaar
- ⌘ Serie schakelaar
- ⌘ Wissel schakelaar
- ⌘ Plafondlichtpunt
- ⌘ Plafondlichtpunt spot
- ⌘ Wandlichtpunt
- ⌘ Rookmelder



Plattegrond 00 BG CO opties
 KC
 1 : 50

LET OP:
 Getekend: bouwnummer 16
 Gespiegeld: bouwnummer 19


Datum: 19-02-2021
 Wijz.: Datum:
 Werk: 00338
 TK. NR.: C.P.02b



Welstand Bouw
 Grotenoord 22
 3341 LT Hendrik-Ido-Ambacht
 078 303 68 91
 info@welstand.org

Oprachtgever: Welstand Bouw
 Project: Waterhoven type C
 Omschrijving: Begane grond - opties 2

Naam tekenaar: MVDE
 Gecontroleerd:
 Schaal tekening: 1:50
 Formaat tekening: A3

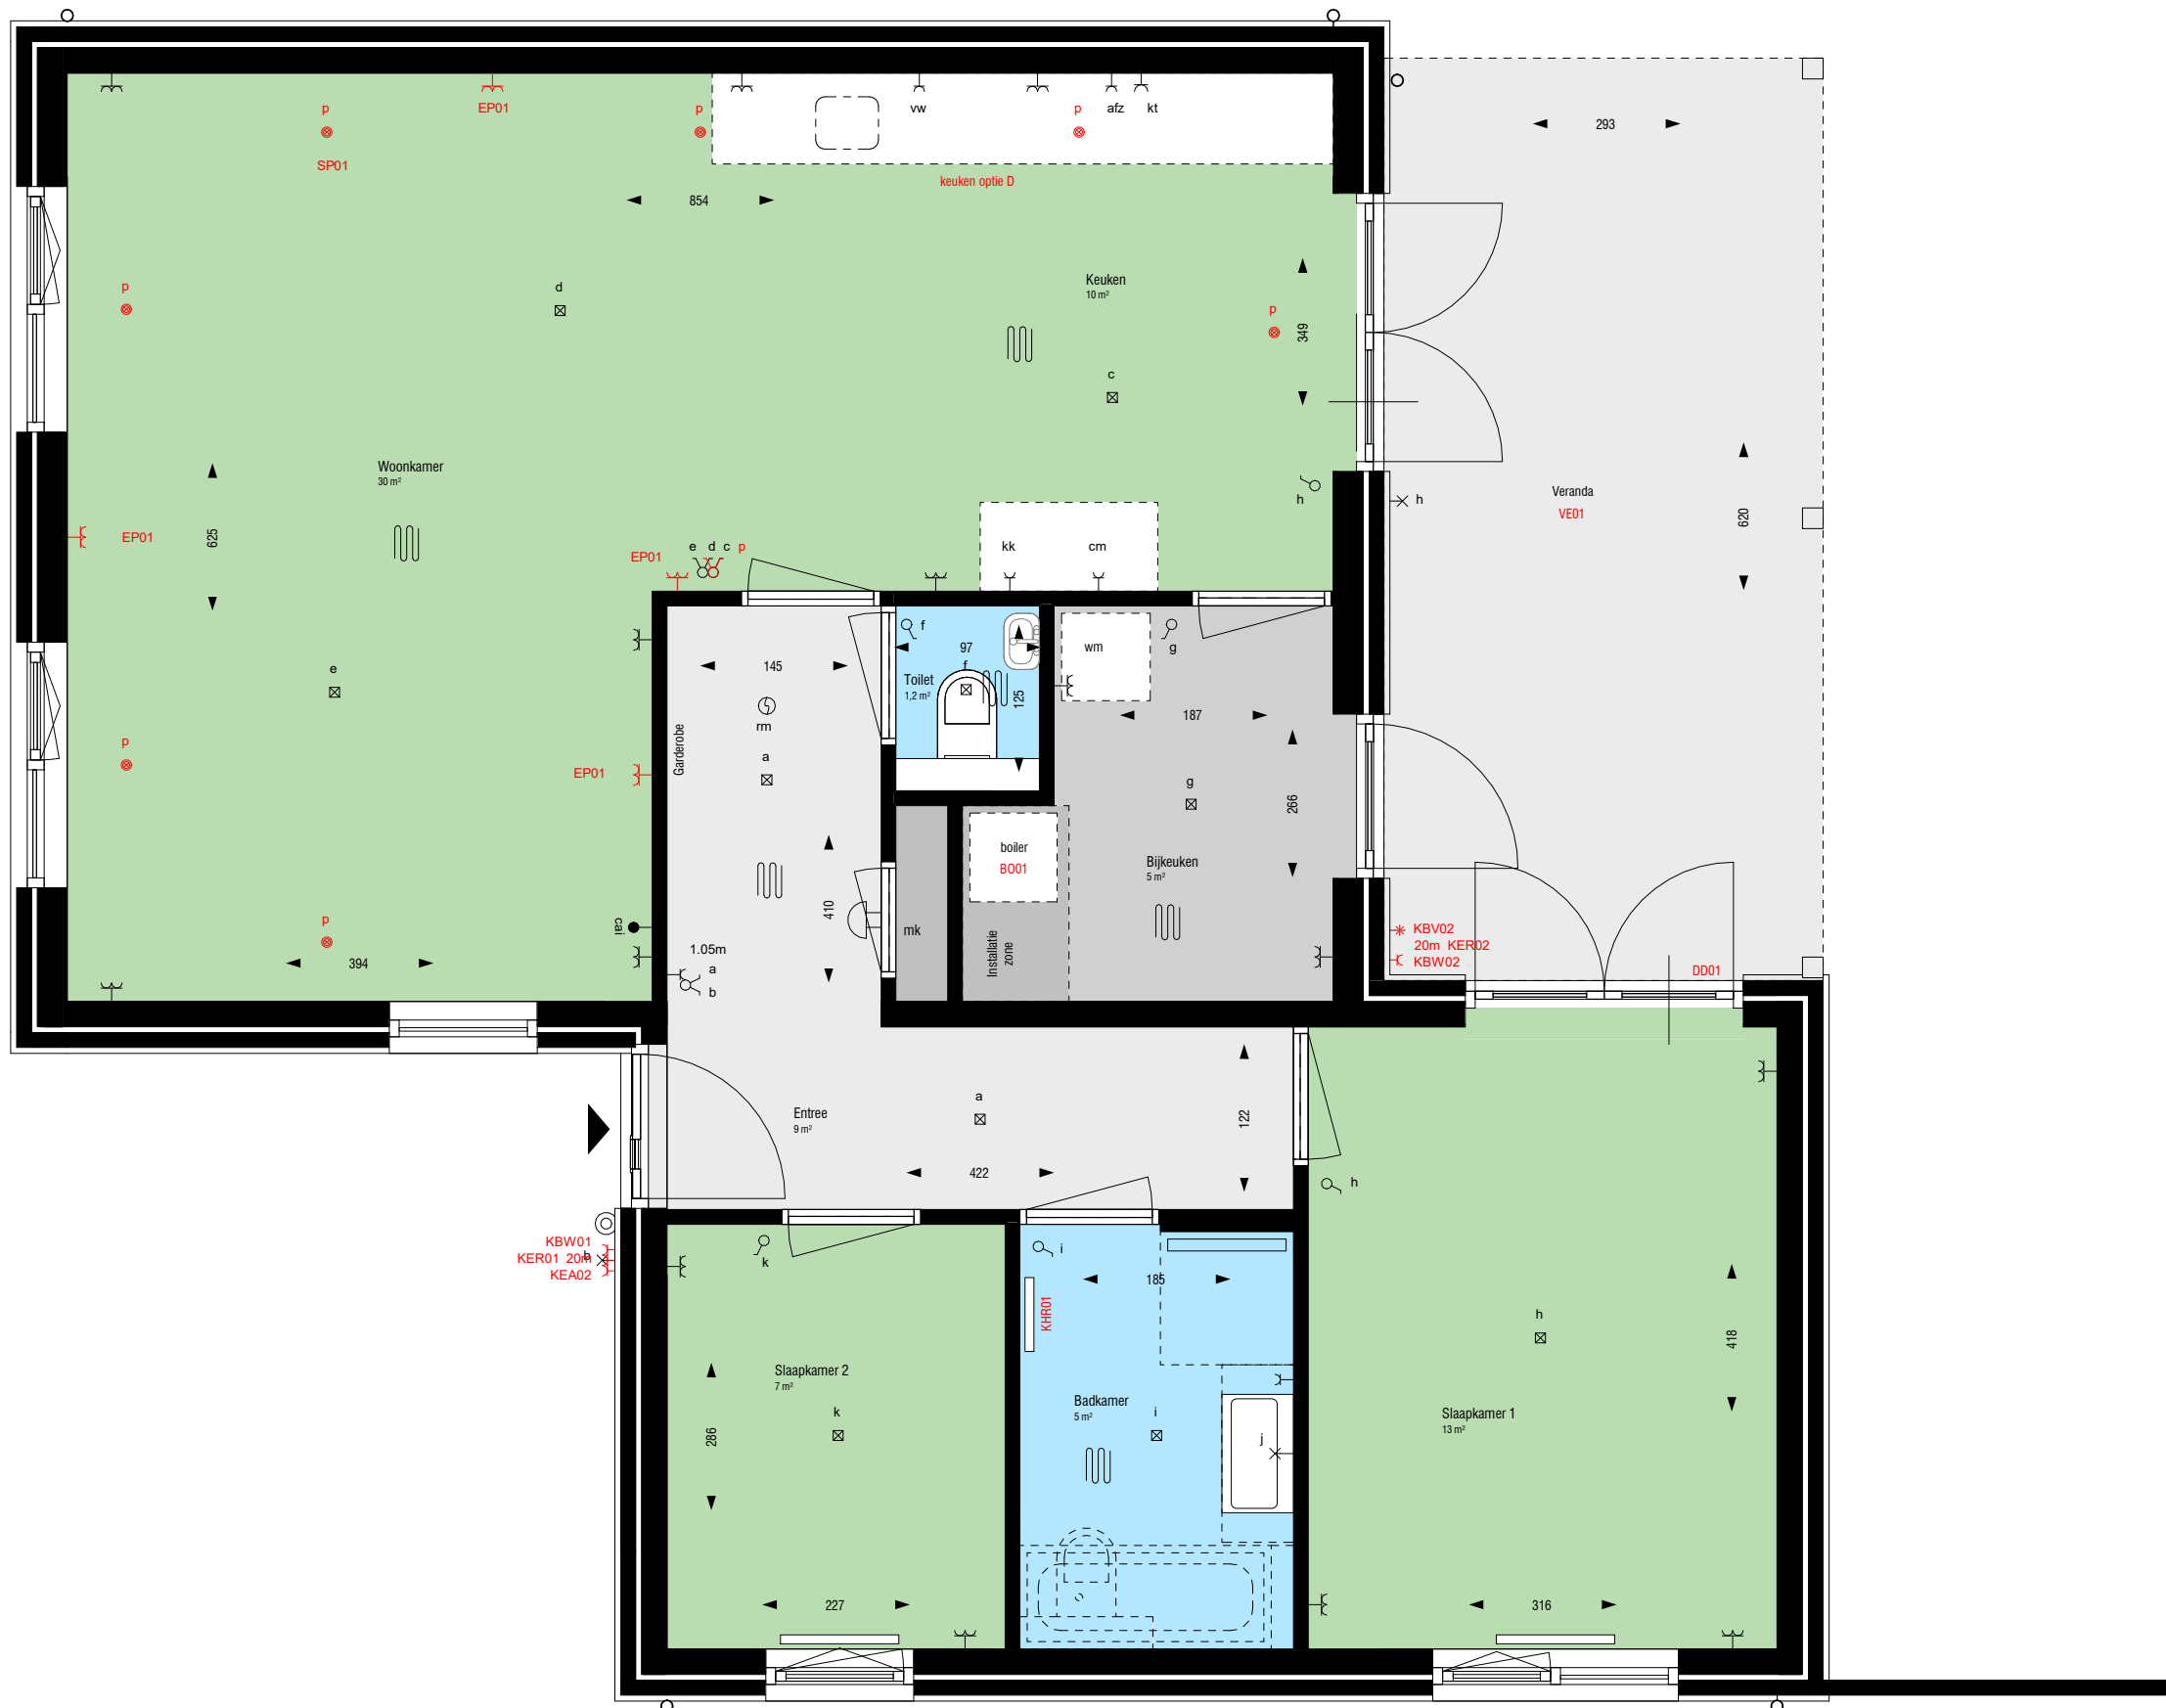

Elektra

- ⌘ Enkele wandcontactdoos
- ⌘ afz Enkele wandcontactdoos t.b.v. afzuigkap
- ⌘ kt Enkele wandcontactdoos t.b.v. kooktoestel
- ⌘ vw Enkele wandcontactdoos t.b.v. vaatwasser
- ⌘ kk Enkele wandcontactdoos t.b.v. koelkast
- ⌘ Enkele dubbele wandcontactdoos
- ⌘ Enkele schakelaar
- ⌘ Serie schakelaar
- ⌘ Wissel schakelaar
- ⌘ Plafondlichtpunt
- ⌘ Plafondlichtpunt spot
- ⌘ Wandlichtpunt
- ⌘ Rookmelder



Plattegrond 00 BG CO opties
KD
1 : 50

LET OP:
Getekend: bouwnummer 16
Gespiegeld: bouwnummer 19

Datum: 19-02-2021
Wijz.: Datum:
Werk: 00338
TK. NR.: C.P.02c



Welstand Bouw
Grotenoord 22
3341 LT Hendrik-Ido-Ambacht
078 303 68 91
info@welstand.org


Oprachtgever: Welstand Bouw
Project: Waterhoven type C
Omschrijving: Begane grond - opties 3

Naam tekenaar: MVDE
Gecontroleerd:
Schaal tekening: 1:50
Formaat tekening: A3




Vooraanzicht

1 : 100

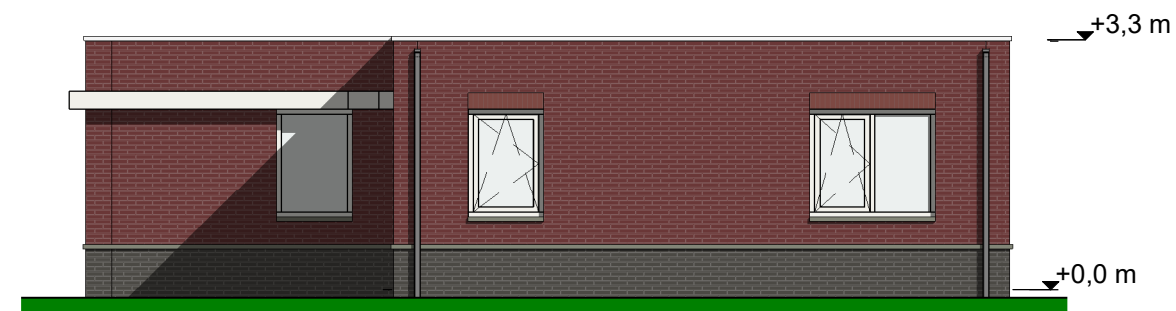

Zijaanzicht Rechts

1 : 100

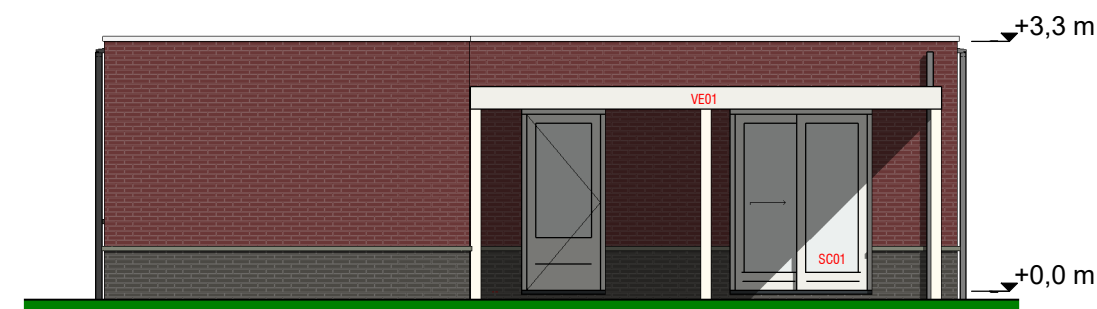

Achteraanzicht

1 : 100



Zijaanzicht Links

1 : 100

LET OP:
Getekend: bouwnummer 16
Gespiegeld: bouwnummer 19

Datum: 19-02-2021	 Welstand	Opdrachtgever: Welstand Bouw
Wijz.: Datum:		Project: Waterhoven type C
Werk: 00338	Welstand Bouw Grotenoord 22 3341 LT Hendrik-Ido-Ambacht 078 303 68 91 info@welstand.org	Omschrijving: Gevelaanzichten opties
TK. NR.: C.G.02		Naam tekenaar: MVDE
		Gecontroleerd: 1 : 100 Formaat tekening: A3