

**Elektra**

- ⌘ Enkele wandcontactdoos
- ⌘ afz Enkele wandcontactdoos t.b.v. afzuigkap
- ⌘ kt Enkele wandcontactdoos t.b.v. kooktoestel
- ⌘ vw Enkele wandcontactdoos t.b.v. vaatwasser
- ⌘ kk Enkele wandcontactdoos t.b.v. koelkast
- ⌘ Enkele dubbele wandcontactdoos
- ⌘ Enkele schakelaar
- ⌘ Serie schakelaar
- ⌘ Wissel schakelaar
- ⌘ Plafondlichtpunt
- ⌘ Plafondlichtpunt spot
- ⌘ Wandlichtpunt
- ⌘ Rookmelder



**Plattegrond 00 BG CO basis**

1 : 50

**LET OP:**

Getekend: bouwnummers 3, 5, 8, 10, 12, 14, 18, 23, 25 en 27  
 Gespiegeld: bouwnummers 2, 4, 7, 9, 13, 15, 17, 24, 26 en 28

Datum: 19-02-2021		Oprichtgever: Welstand Bouw
Wijz.: Datum:		Project: Waterhoven type B
		Omschrijving: Begane grond - K1A
Werk: 00338	Welstand Bouw Grotenoord 22 3341 LT Hendrik-Ido-Ambacht 078 303 68 91 info@welstand.org	Naam tekenaar: MVDE Gecontroleerd: Schaal tekening: 1:50 Formaat tekening: A3
TK. NR.: C.P.02		



### Elektra

- ⌘ Enkele wandcontactdoos
- ⌘ afz Enkele wandcontactdoos t.b.v. afzuigkap
- ⌘ kt Enkele wandcontactdoos t.b.v. kooktoestel
- ⌘ vw Enkele wandcontactdoos t.b.v. vaatwasser
- ⌘ kk Enkele wandcontactdoos t.b.v. koelkast
- ⌘ Enkele dubbele wandcontactdoos
- ⌘ Enkele schakelaar
- ⌘ Serie schakelaar
- ⌘ Wissel schakelaar
- ⌘ Plafondlichtpunt
- ⌘ Plafondlichtpunt spot
- ⌘ Wandlichtpunt
- ⌘ Rookmelder




### Plattegrond 01 1e VD CO basis

1 : 50

LET OP:

Getekend: bouwnummers 3, 5, 8, 10, 12, 14, 18, 23, 25 en 27  
 Gespiegeld: bouwnummers 2, 4, 7, 9, 13, 15, 17, 24, 26 en 28

Datum: 19-02-2021		Oprichtgever: Welstand Bouw
Wijz.: Datum:		Project: Waterhoven type B
		Omschrijving: 1e Verdieping
Werk: 00338	Welstand Bouw Grotenoord 22 3341 LT Hendrik-Ido-Ambacht 078 303 68 91 info@welstand.org	Naam tekenaar: MVDE Gecontroleerd: Schaal tekening: 1:50 Formaat tekening: A3
TK. NR.: C.P.03		

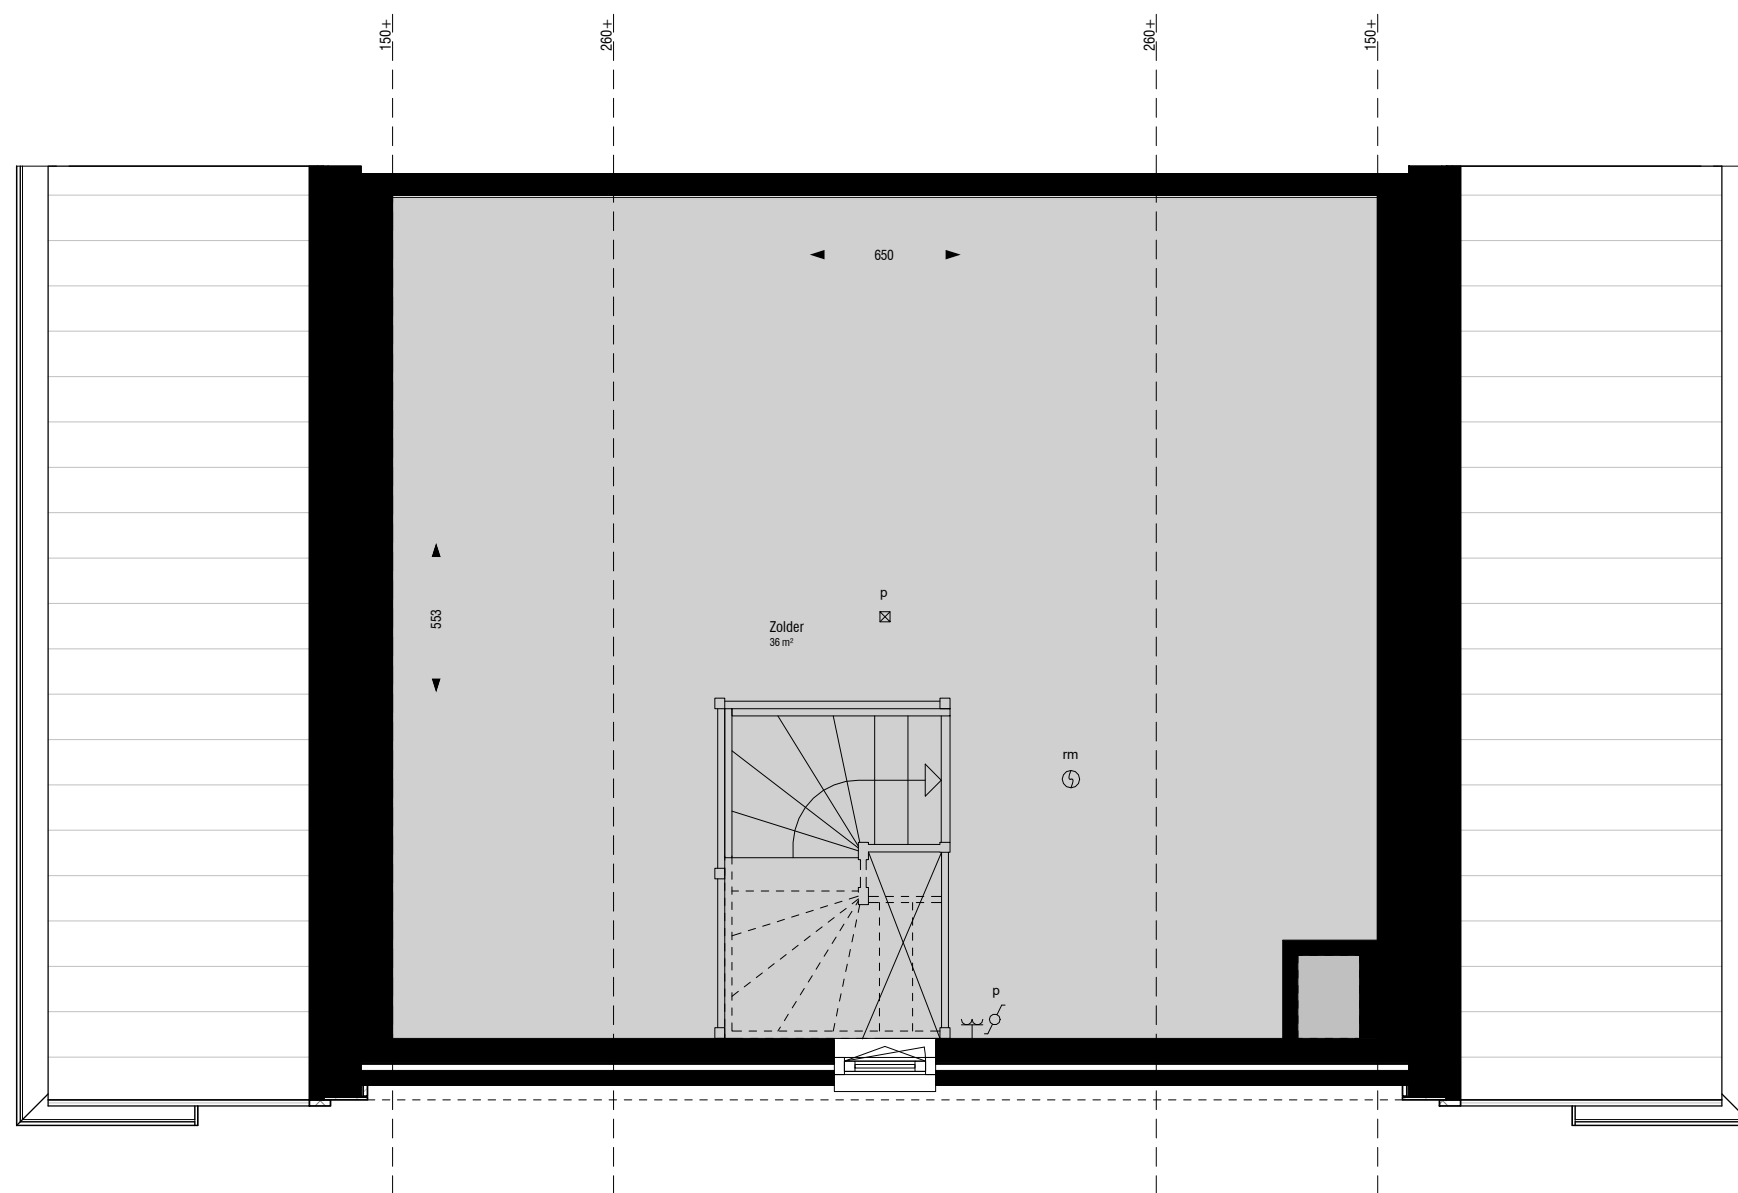

Plattegrond 02 2e VD basis

1 : 50

LET OP:

Getekend: bouwnummers 3, 5, 8, 10, 12, 14, 18, 23, 25 en 27


Gespiegeld: bouwnummers 2, 4, 7, 9, 13, 15, 17, 24, 26 en 28

Elektra

- ⌘ Enkele wandcontactdoos
- ⌘ afz Enkele wandcontactdoos t.b.v. afzuigkap
- ⌘ kt Enkele wandcontactdoos t.b.v. kooktoestel
- ⌘ vw Enkele wandcontactdoos t.b.v. vaatwasser
- ⌘ kk Enkele wandcontactdoos t.b.v. koelkast
- ⌘ Enkele schakelaar
- ⌘ Serie schakelaar
- ⌘ Wissel schakelaar
- ⌘ Plafondlichtpunt
- ⌘ Plafondlichtpunt spot
- ⌘ Wandlichtpunt
- ⌘ Rookmelder



Datum: 19-02-2021		Oprichtgever: Welstand Bouw
Wijz.: Datum:		Project: Waterhoven type B
		Omschrijving: 2e Verdieping
Werk: 00338	Welstand Bouw Grotenoord 22 3341 LT Hendrik-Ido-Ambacht 078 303 68 91 info@welstand.org	Naam tekenaar: MVDE Gecontroleerd: Schaal tekening: 1:50 Formaat tekening: A3
TK. NR.: C.P.04		

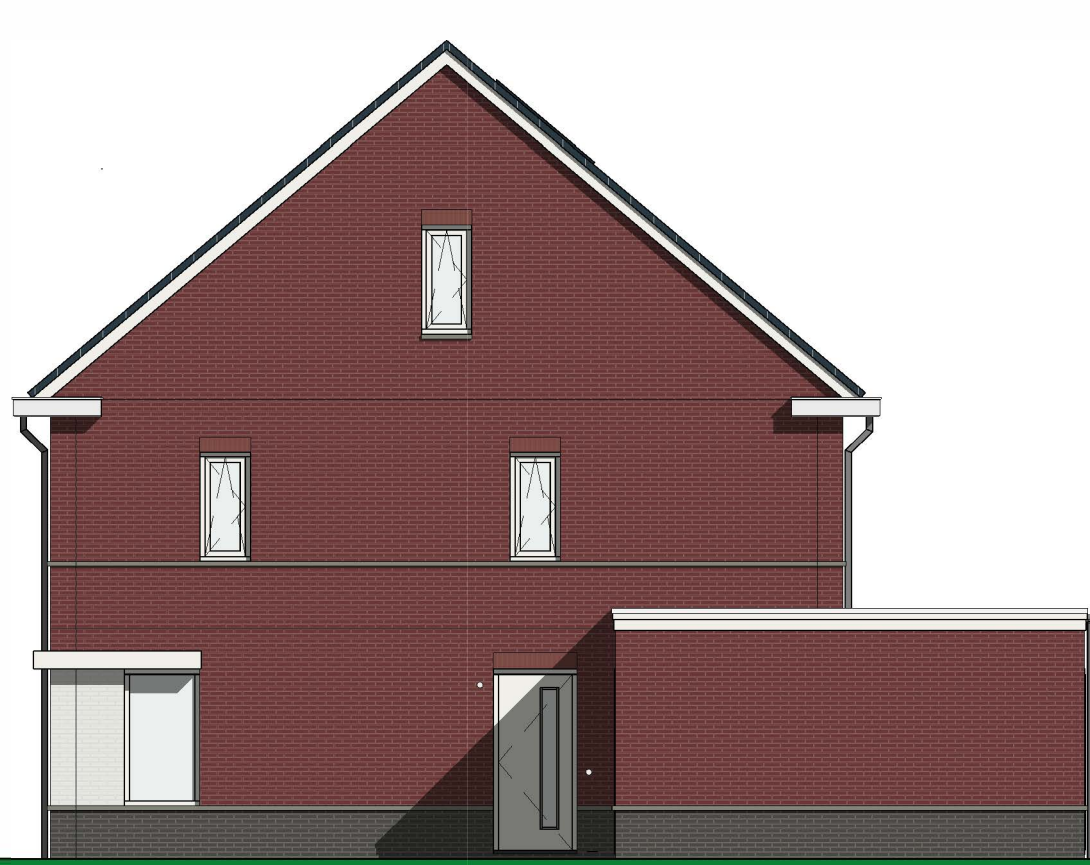

Zijaanzicht Rechts

1 : 100



Achteraanzicht

1 : 100



Vooraanzicht

1 : 100


**LET OP:**

De zonnepanelen zijn ter indicatie getekend; exacte positie, dakvlak en aantal zijn afhankelijk van de gekozen opties en de oriëntatie van uw woning.

**LET OP:**

Getekend: bouwnummers 3, 5, 8, 10, 12, 14, 18, 23, 25 en 27  
Gespiegeld: bouwnummers 2, 4, 7, 9, 13, 15, 17, 24, 26 en 28



Datum: 19-02-2021		Opdrachtgever: Welstand Bouw
Wijz.: Datum:		Project: Waterhoven type B
		Omschrijving: Gevelaanzichten basis
Werk: 00338	Welstand Bouw Grotenoord 22 3341 LT Hendrik-Ido-Ambacht 078 303 68 91 info@welstand.org	Naam tekenaar: MVDE
TK. NR.: C.G.01		Gecontroleerd: 1 : 100
		Formaat tekening: A3