



BLOK 1

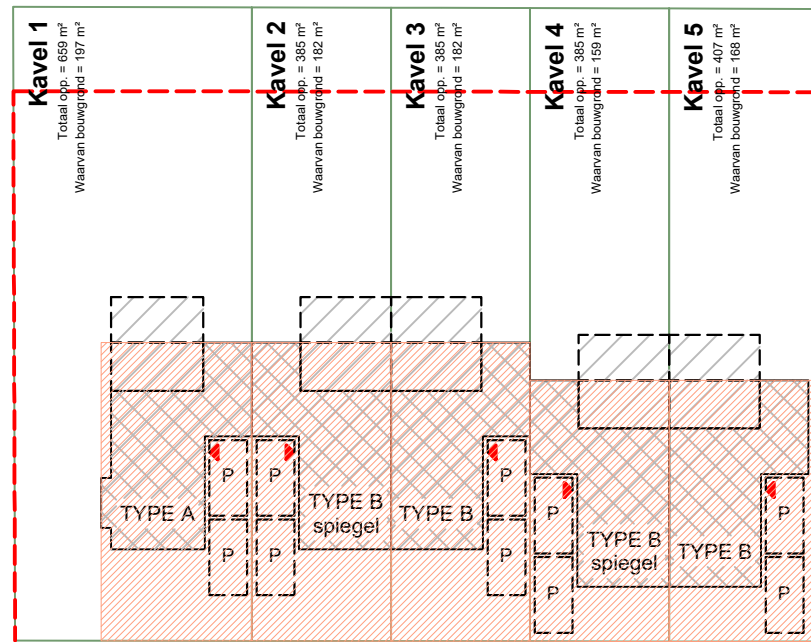

Paardenbonnhof


BLOK 4

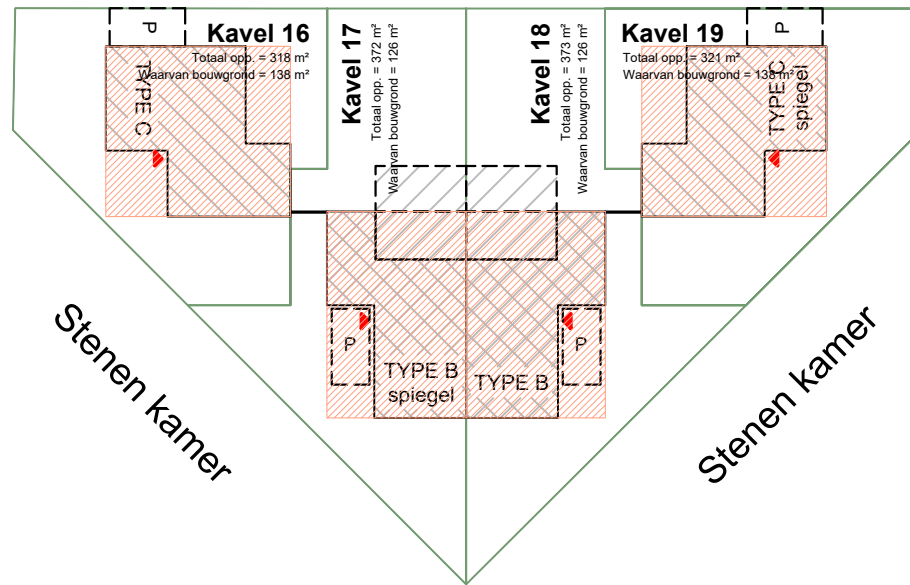


Stenen kamer

Stenen kamer

BLOK 2

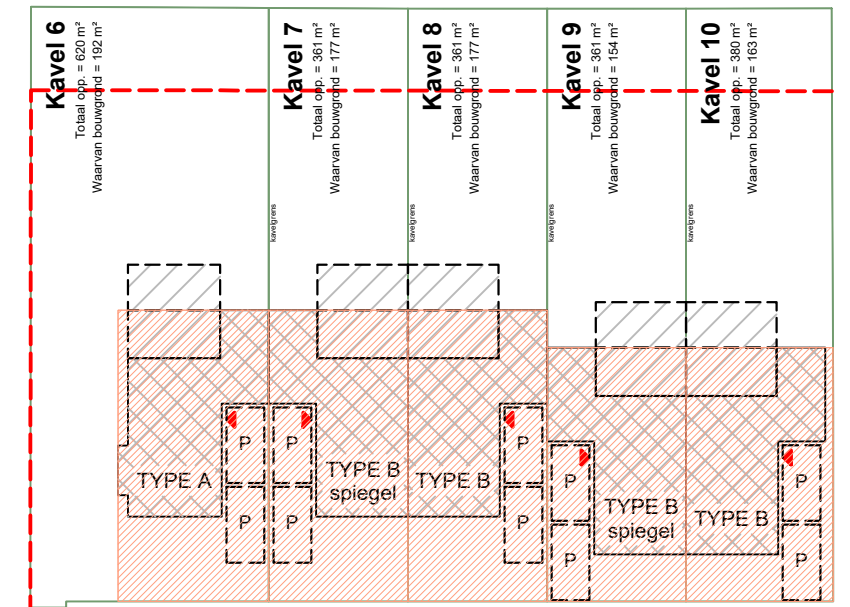


Raapzaadhof

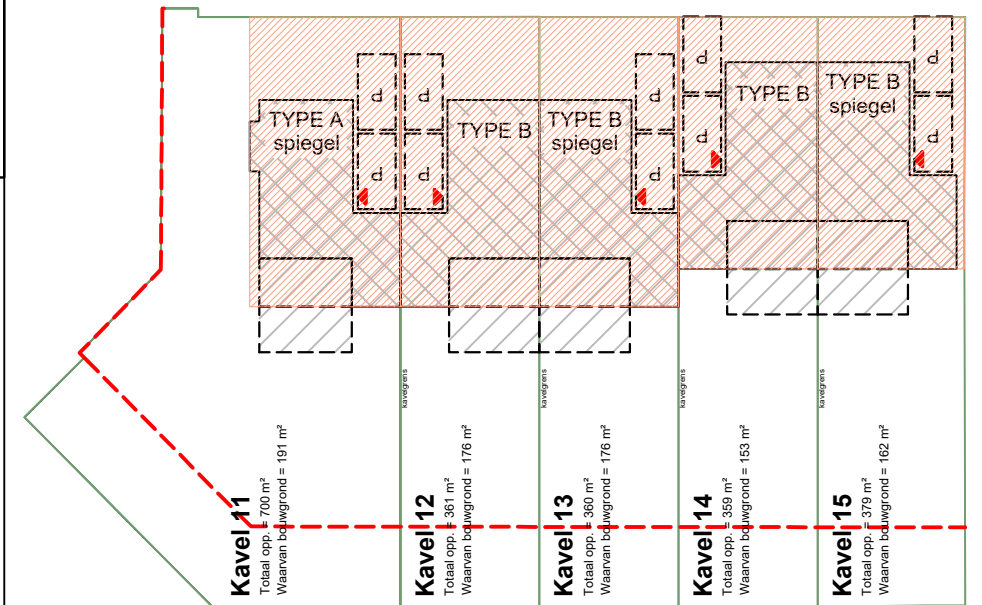

BLOK 3

BLOK 5

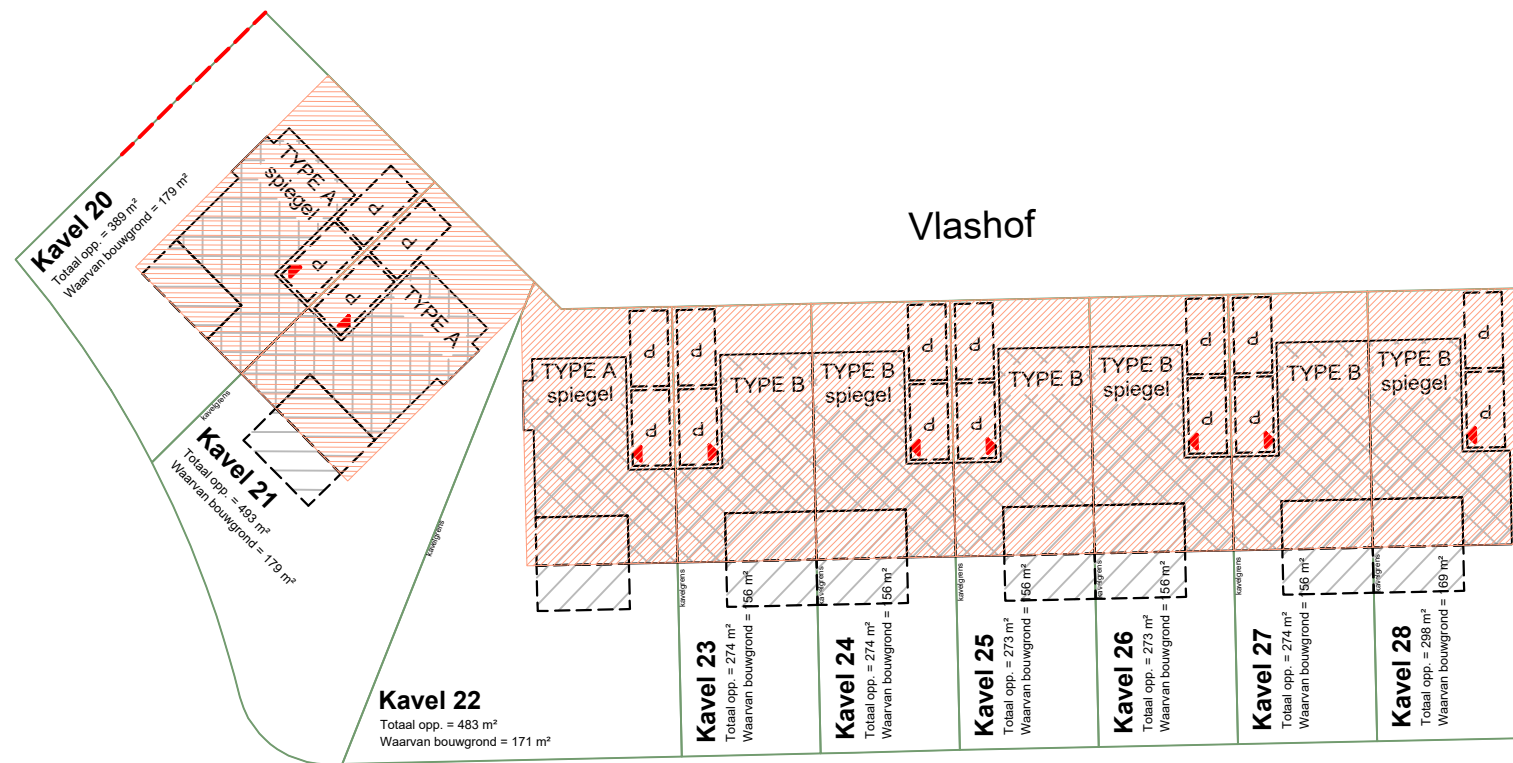


Vlashof

BLOK 5

RENVOOI:

- Watergang
- Uitbreidingsmogelijkheid
- Parkeervlak op eigen terrein
- Beschoeiing
- Kavelgrens
- Bouwvlak
- Entree woning

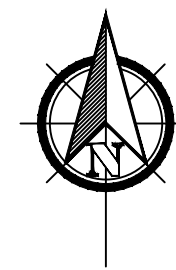

WATERHOVEN
WONEN IN STIJL

Datum: 19-02-2021

A 12-03-'21
B
C
D

Werk: 00293

TK. NR.: S.02



Welstand Bouw
Grotenoord 22
3341 LT Hendrik-Ido-Ambacht
078 303 68 91
info@welstand.org

Opdrachtgever: Welstand Bouw
Project: Project Waterhoven
Omschrijving: Juridische situatietekening

Naam Tekenaar: JSL
Schaal Tekening: 1:500
Formaat Tekening: A3